

Lot gros œuvre :


- présenter le bâti dans la baie pour vérifier ses dimensions et le sens d'ouverture de la porte
- repérer les points de fixation du bâti : 6 points pour le poteau, 3 points pour la traverse haute, 6 points pour le montant paumelles (la barre de seuil peut être percée pour ajouter des points de fixation au sol)
- retirer le bâti, percer les trous précédemment repérés (montant paumelles)
- passer un fourreau pour l'arrivée de câble (choisir une position en regard d'un trou du poteau) pour le câble d'alimentation secteur (220V) et le câble du contrôle d'accès et/ou alarme
- mettre le bâti en place. **Vérifier avec un niveau le bon équerage du bâti.** Un jeu de 5mm entre le bâti et la baie doit permettre de positionner des cales pour ajuster la position
- fixer le bâti (montant coté paumelles) avec des fixations adaptées au support
- gondler la porte et vérifier la manoeuvre complète de celle-ci. Vérifier la possibilité de verrouiller la serrure avec la clef. Ajuster les trous de gâche si nécessaire. **La porte doit tenir la position de fond de feuillure avant montage du ferme porte.** Ajuster si besoin. Bloquer le montant paumelle
- fixer les reste du bâti avec des fixations adaptées au support
- fixer la glissière sur la traverse haute avec les vis fournies
- fixer les poignées sur la porte (tige et écrous fournis)
- **procéder aux calfeutrements et finitions d'usage entre l'huissierie et son support**

Lot électricité :

- tirer un câble 220V (1P+T 1mm²) du tableau électrique (différentiel 30mA) au fourreau du poteau. Prévoir 1m de câble en attente dans le poteau
- tirer un câble signaux (section 0.22mm² minimum, écrané ou blindé) du coffret de contrôle d'accès au fourreau du poteau. prévoir 1m de câble en attente dans le poteau.

NOTA :

le nombre de conducteurs signaux doit être déterminé avec l'installateur du contrôle d'accès en fonction des besoins du site d'exploitation

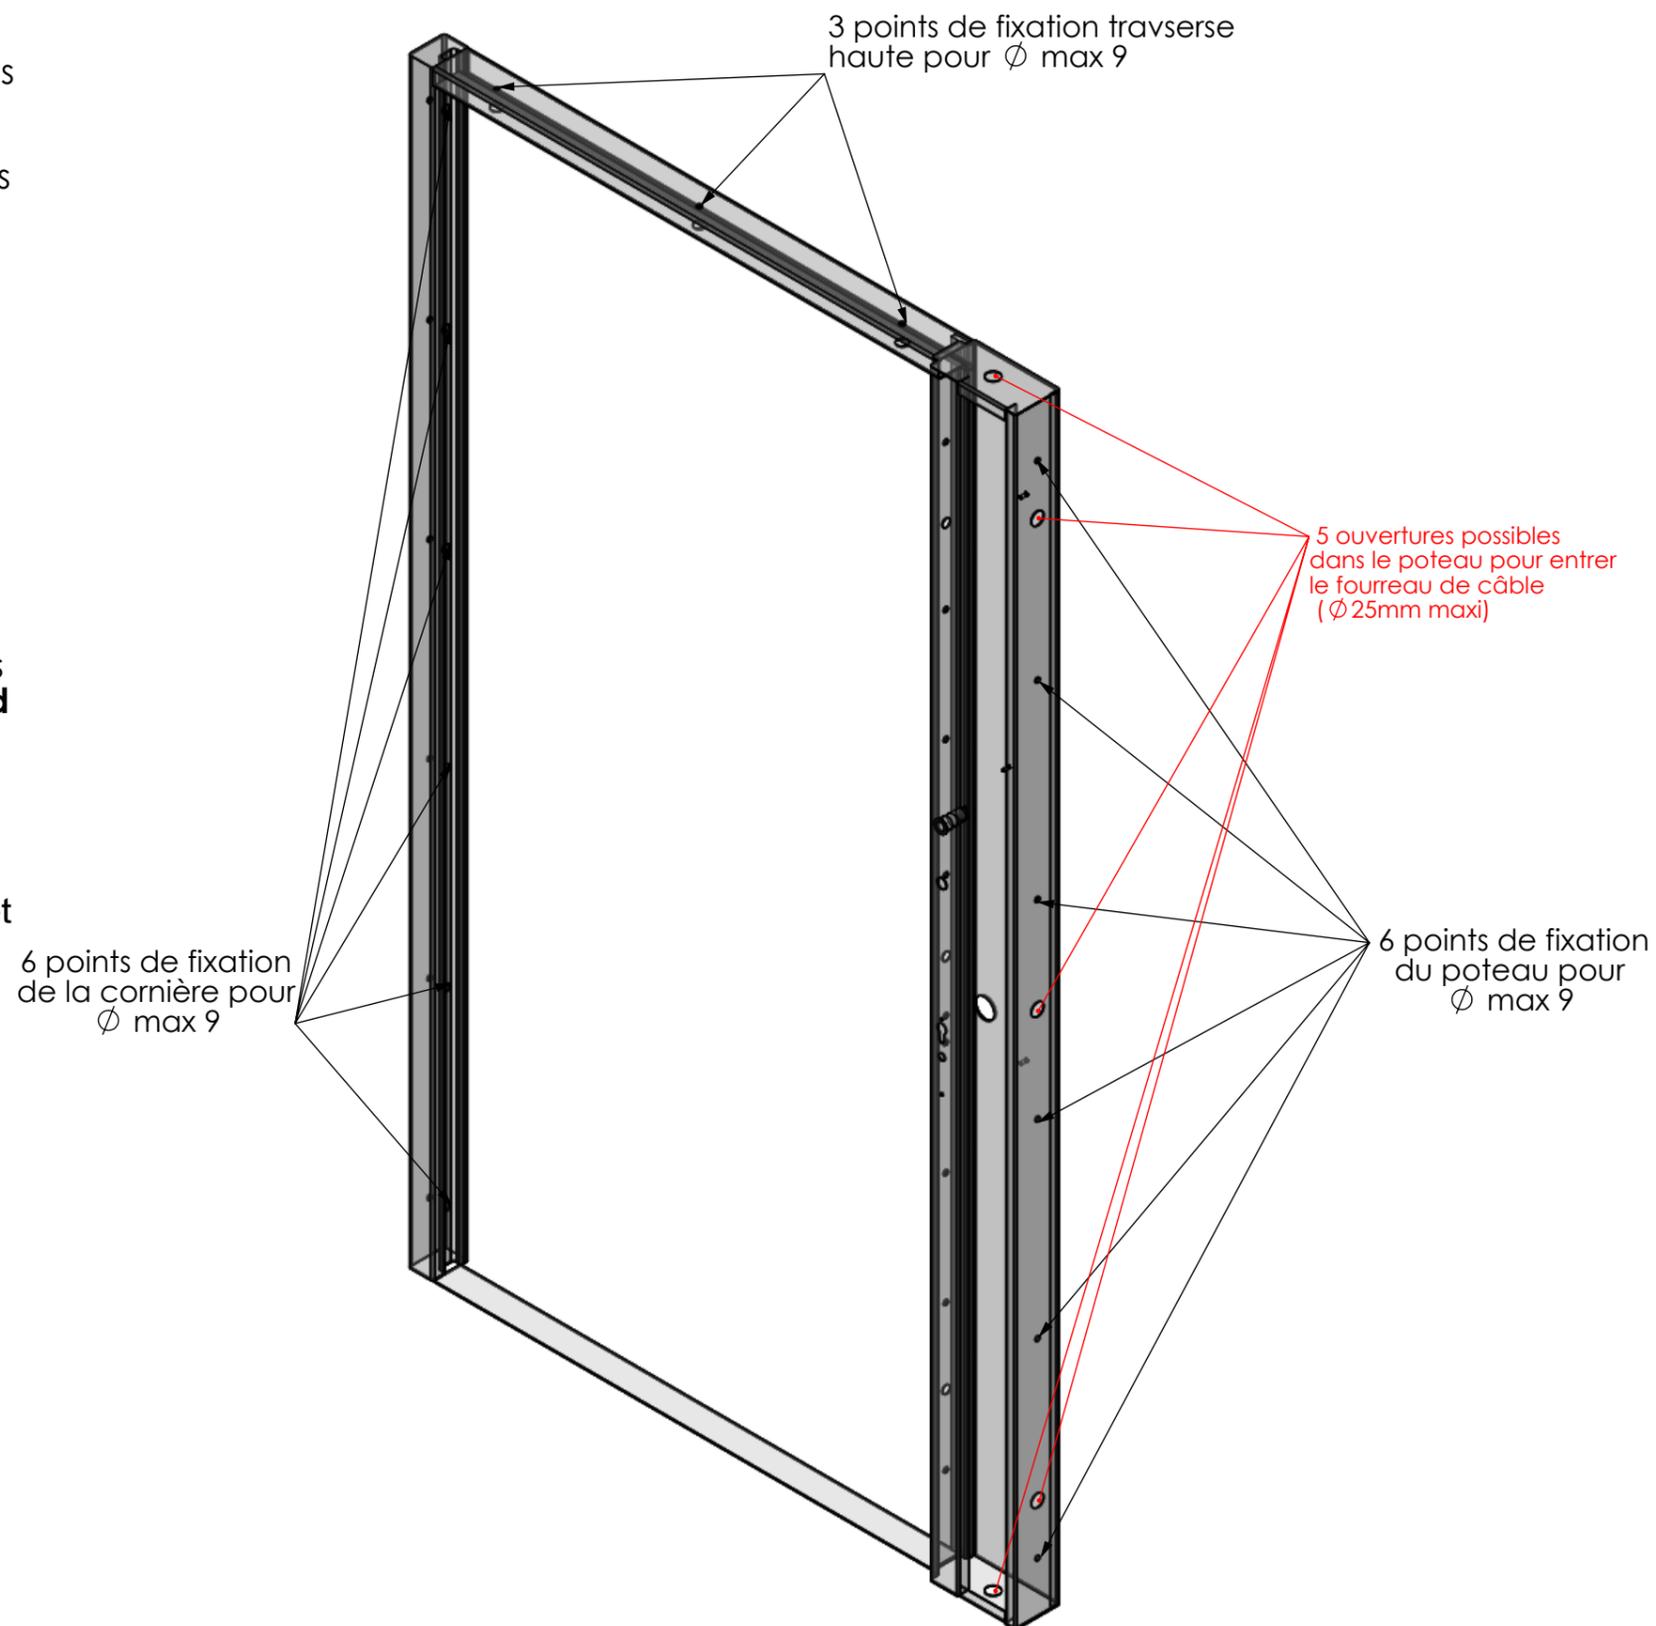

**La mise en service du bloc porte peuvent être effectués par SERSYS (en option)
Veuillez contacter votre représentant local pour prendre rendez-vous.**



REPRODUCTION INTERDITE

Bloc porte ELECTRE PLUS

Ech : 1:20

A3

INSTALLATION

N° plan : F0315

Ind : C-02